


MATERNA BECCARIA PIANTA PIANO INTERRATO

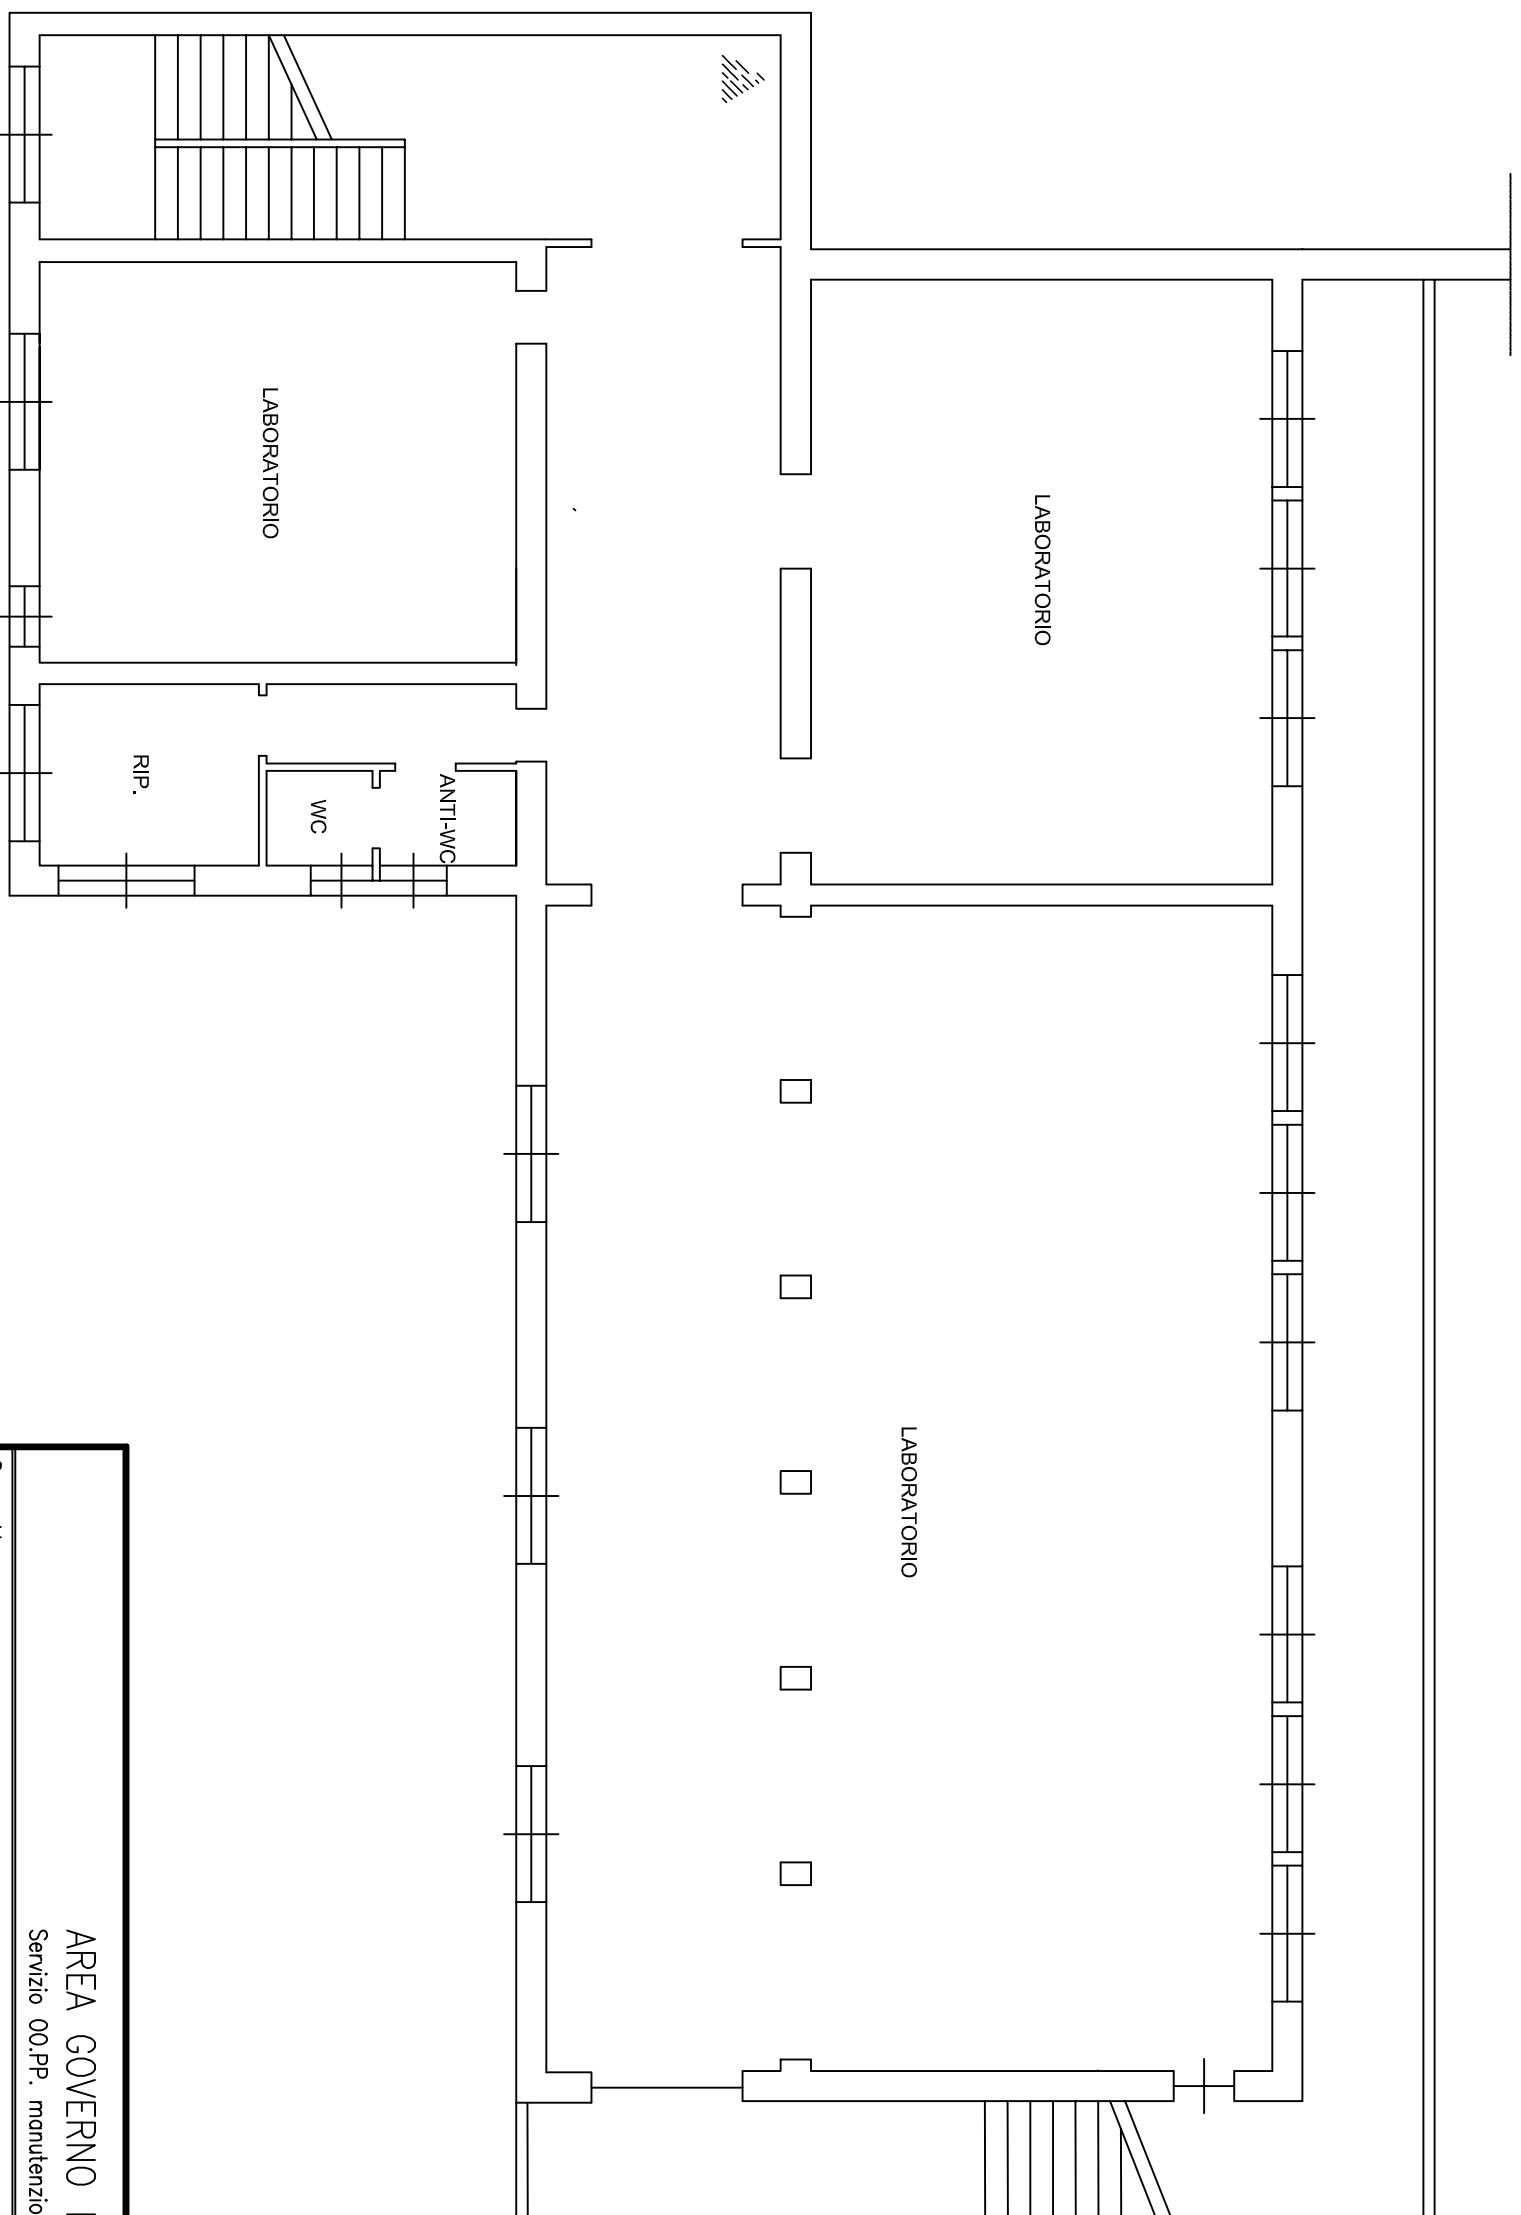

AREA GOVERNO DEL TERRITORIO
Servizio 00.PP. manutenzione e Gestione del territorio

Oggetto SCUOLA MATERNA BECCARIA

Lavoro

Tavola PIANO INTERRATO

Tavola n°:
01

Disegnatore:
AA

Scala:

Verificato da:

REVISIONI | 1 | 2 | 3 | 4 | 5 | 6 | 7 | 8

Verificare le quote in cantiere

