


PIANO TERRA

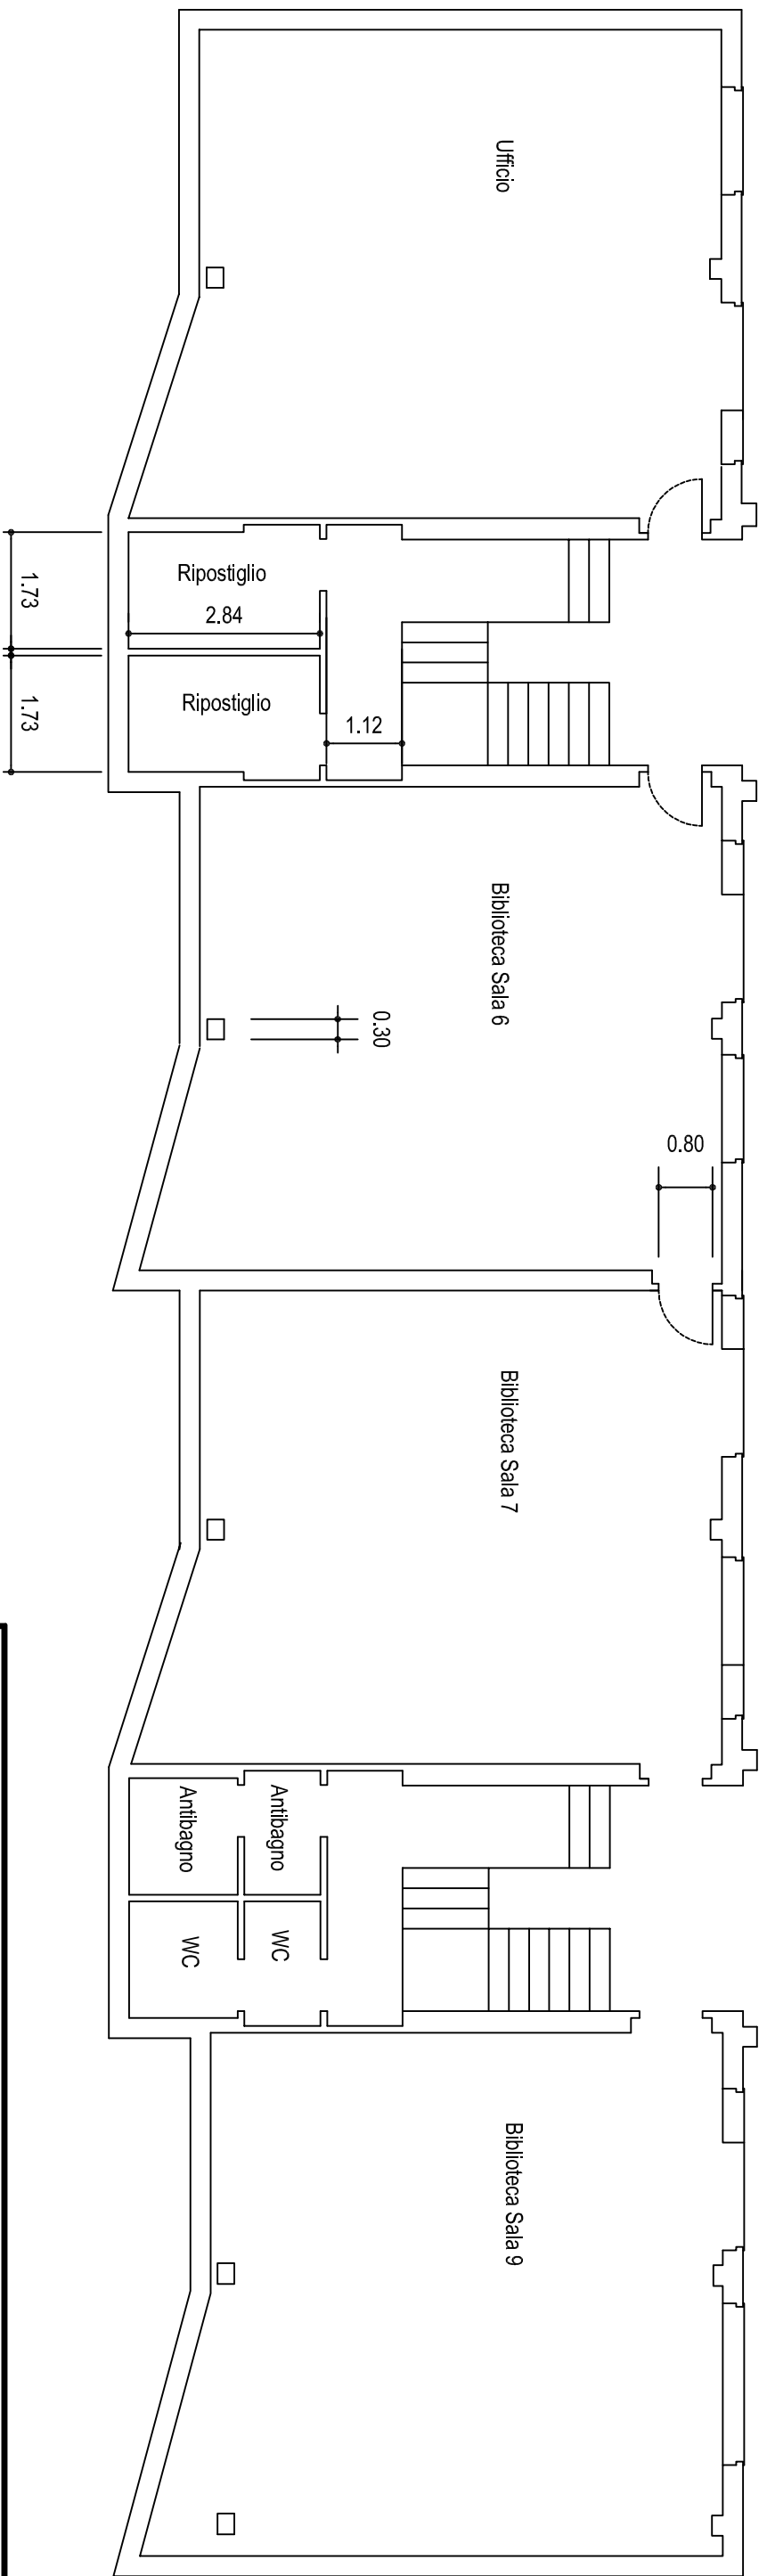

PIANO PRIMO

AREA GOVERNO DEL TERRITORIO							
Servizio 00.PP. manutenzione e Gestione del territorio							
Oggetto Locali via Edison ex P.I Piano terra e Locali P1 biblioteca						Data	
Lavoro						Tavola n°:	
Tavola PIANO terra e p1						02	
Disegnatore: AA						Scade:	
Verificato da:							
REVISIONI/1	2	3	4	5	6	7	8
Verificare le quote in cantiere							